


Zweckverband Mittelzentrum Bad Segeberg - Wahlstedt

Gewerbe-/Industrie-/Sondergebiet an der A21 ("Dreiecksfläche")

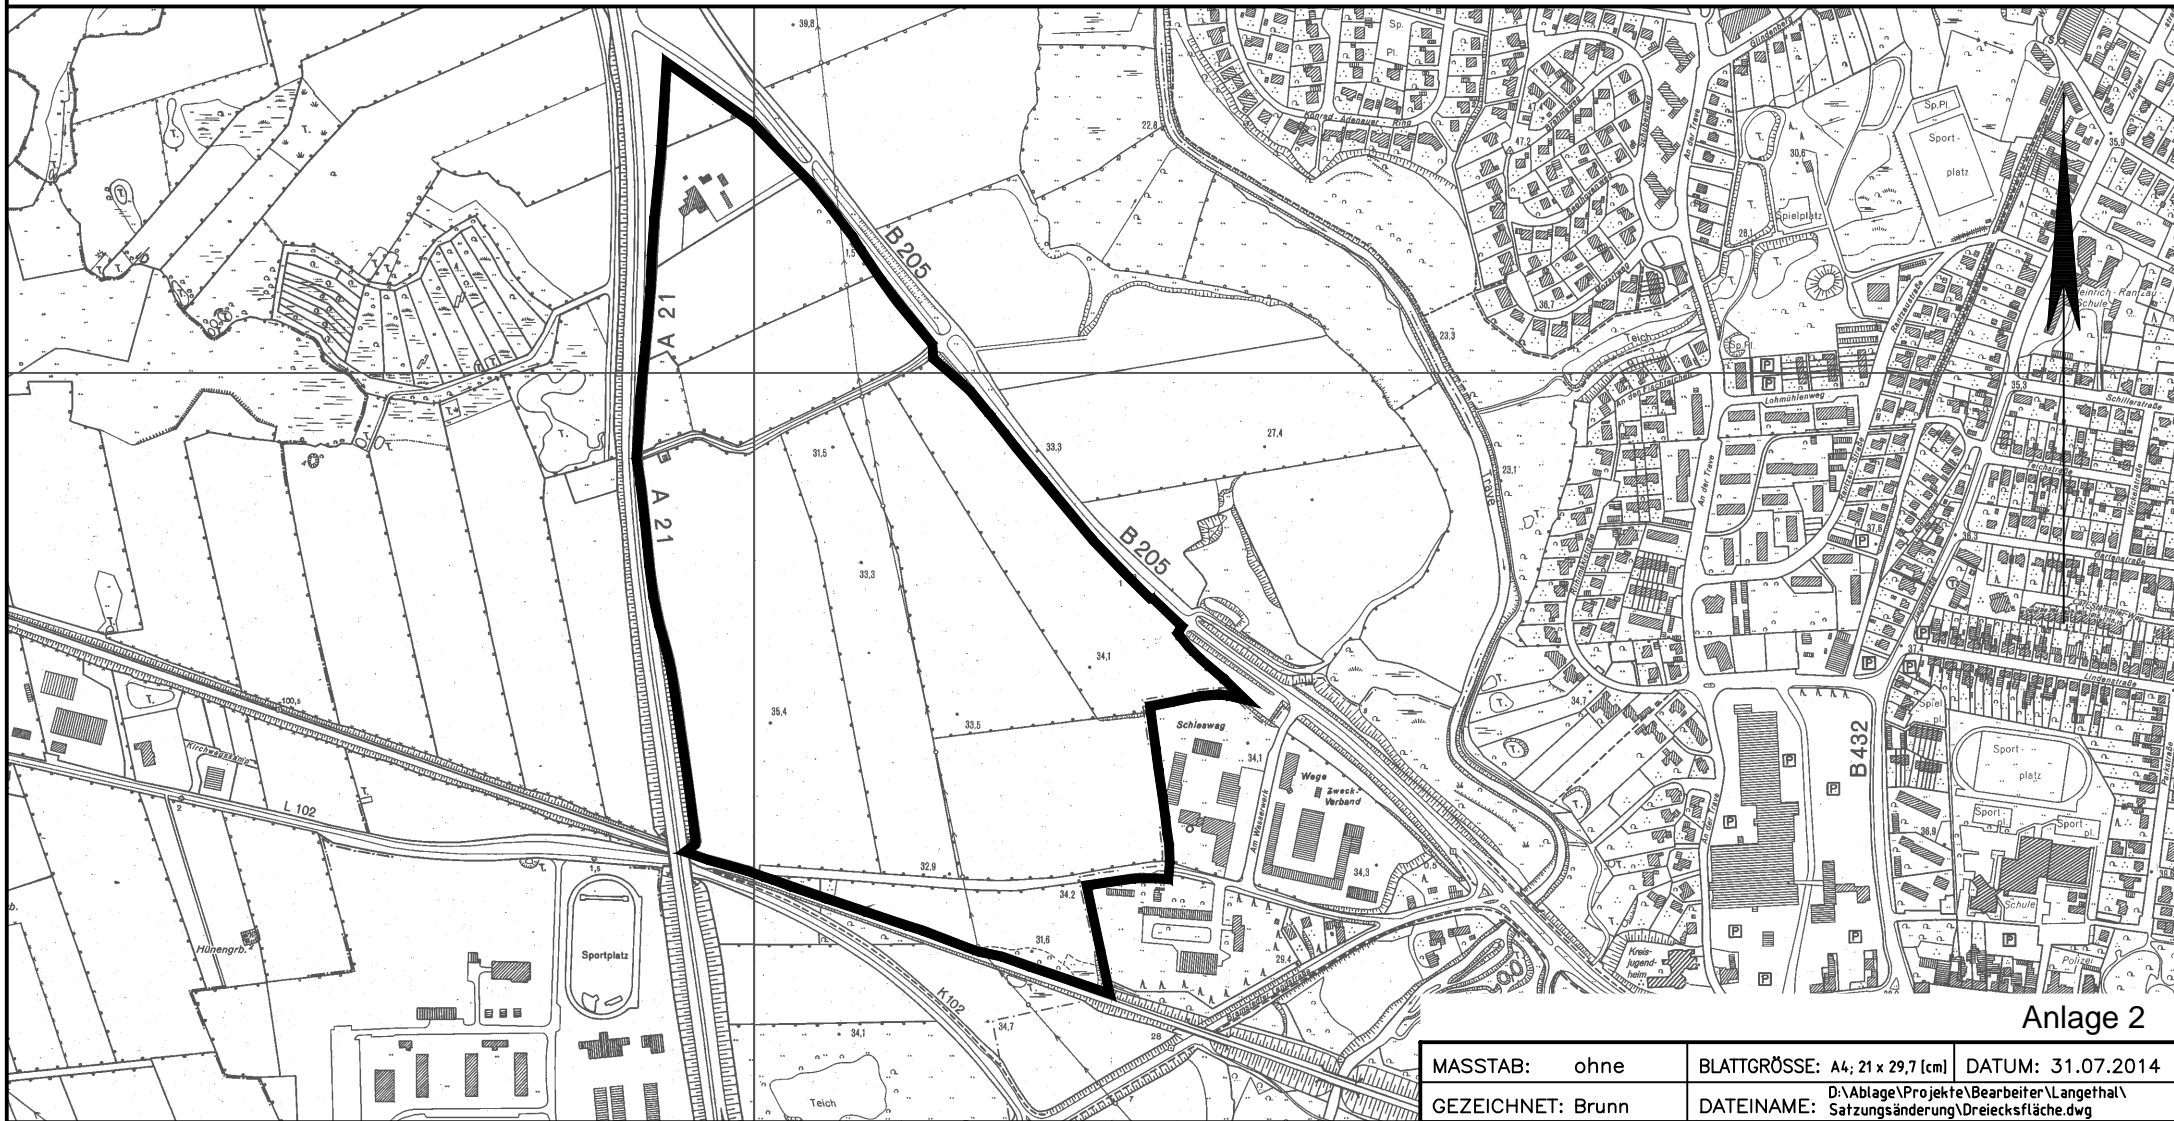

Anlage 2

MASSTAB: ohne	BLATTGRÖSSE: A4; 21 x 29,7 [cm]	DATUM: 31.07.2014
GEZEICHNET: Brunn	D:\Ablage\Projekte\Bearbeiter\Langenthal\Satzungsänderung\Dreiecksfläche.dwg	