


Zweckverband Mittelzentrum Bad Segeberg - Wahlstedt

Industriegebiet Holsteinstraße

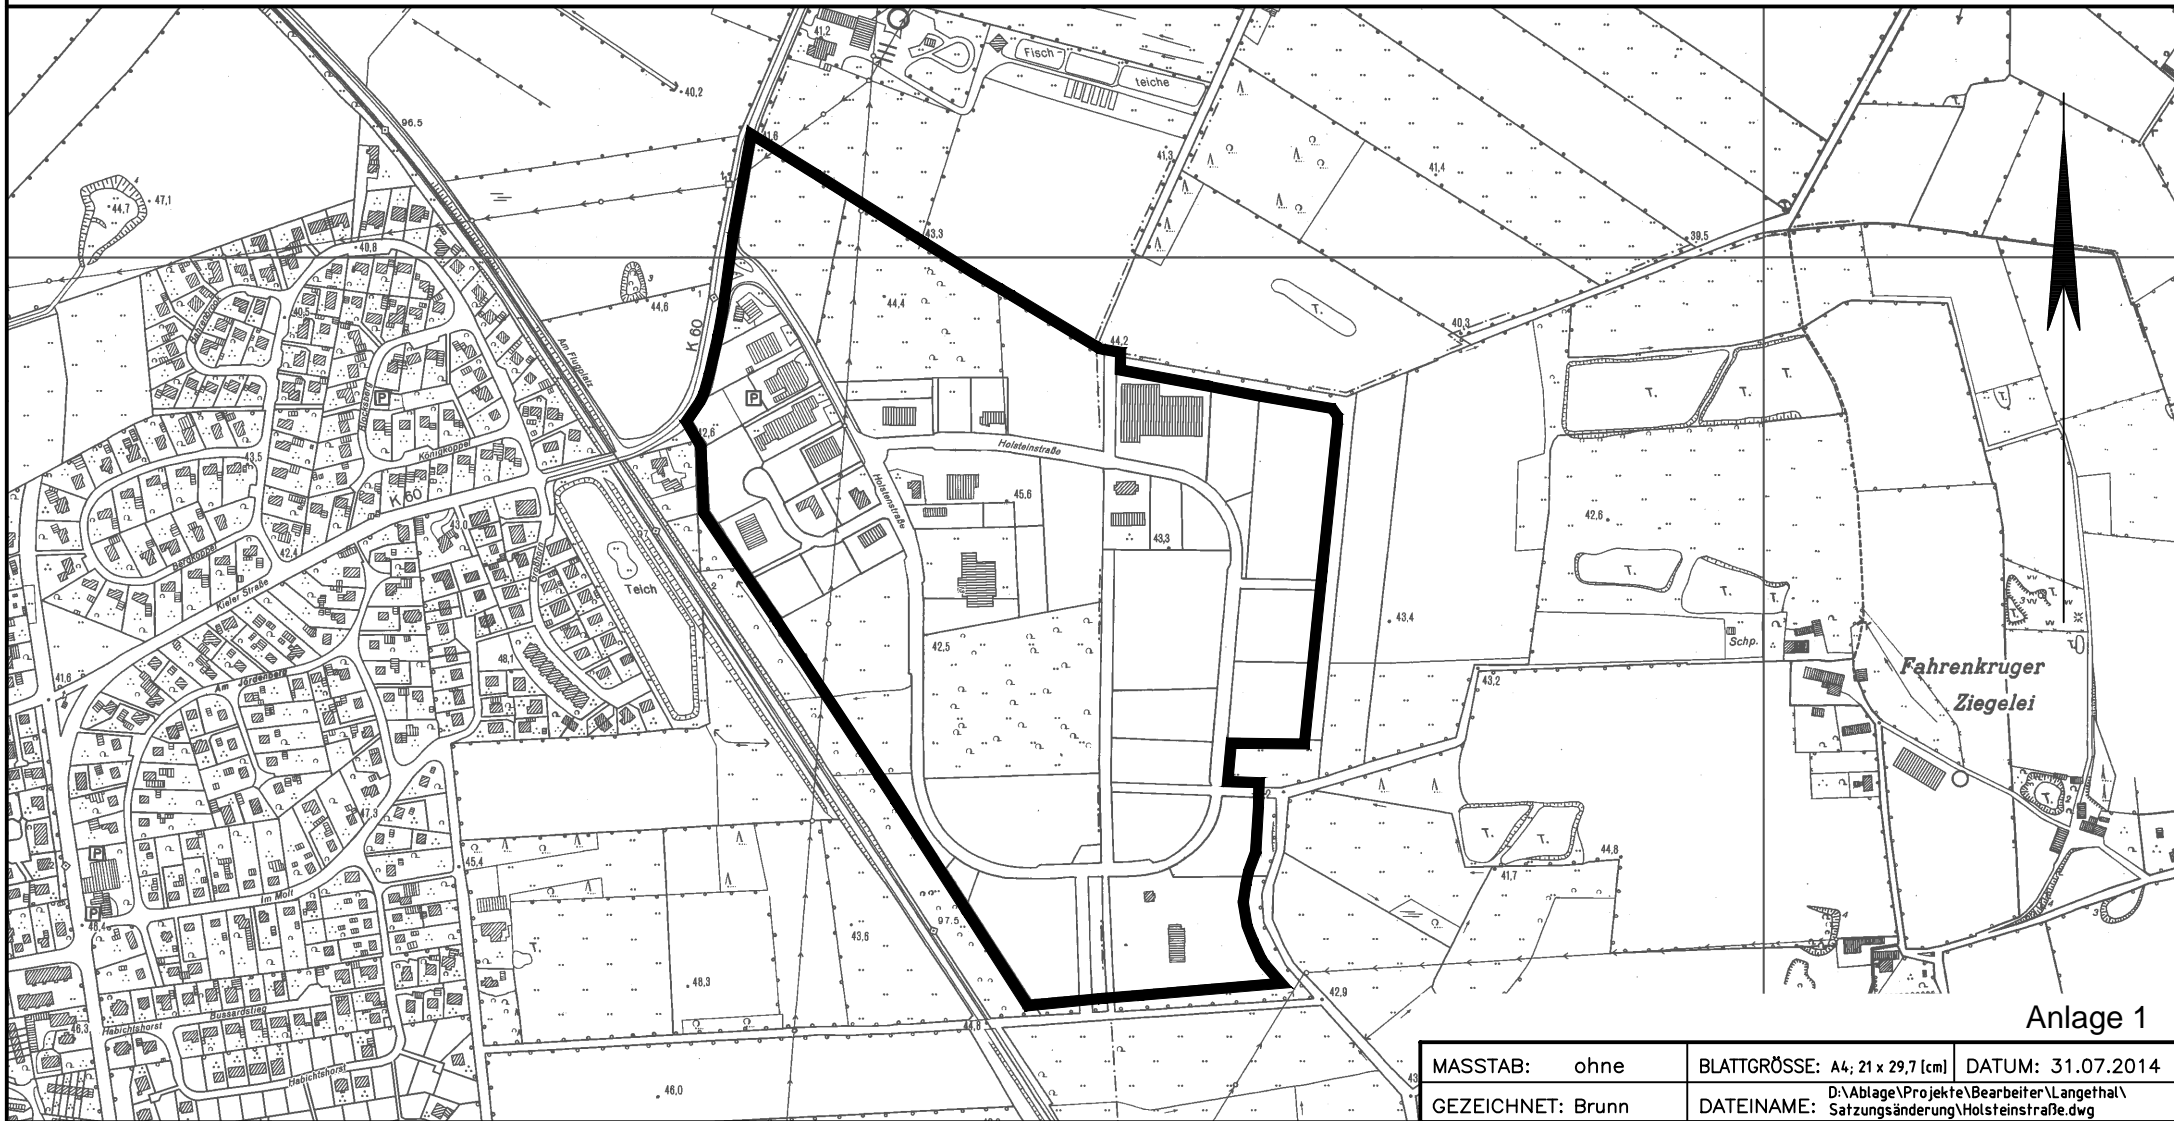

Anlage 1

MASSTAB: ohne	BLATTGRÖSSE: A4; 21 x 29,7 [cm]	DATUM: 31.07.2014
GEZEICHNET: Brunn	D:\Ablage\Projekte\Bearbeiter\Langethal\Satzungsänderung\Holsteinstraße.dwg	